

AVID



APARTAMENTE

G28 - A 1.2

Apartment 2+1

Kati 1

POZICIONI I APARTAMENTIT NE KAT

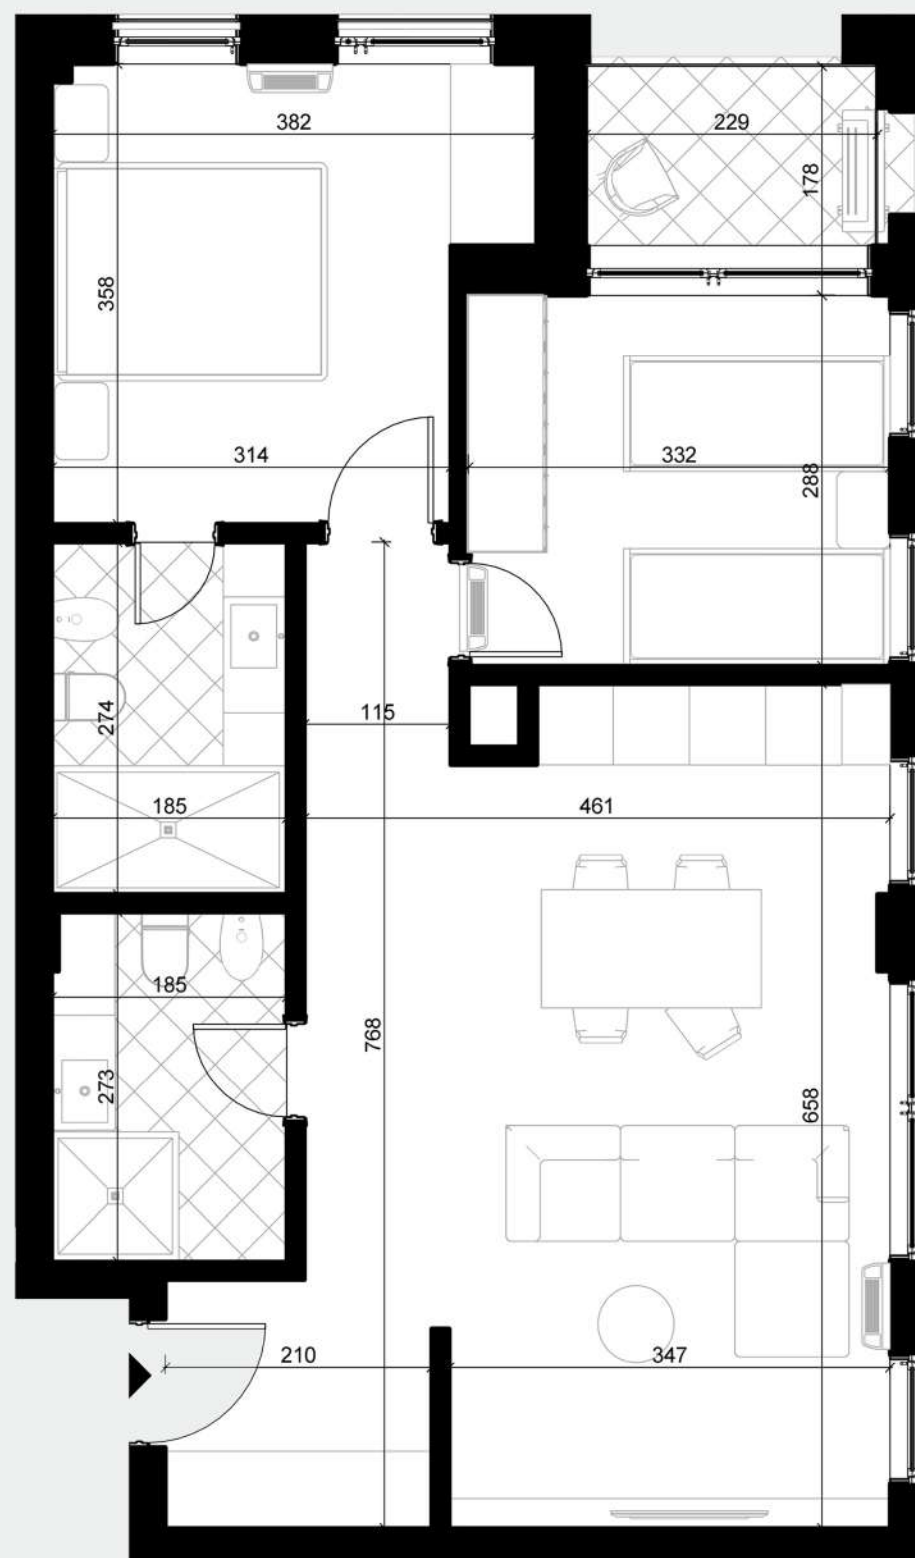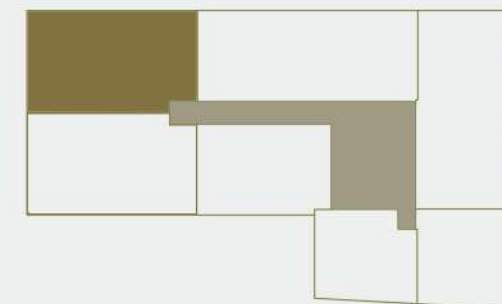

SIP. NETO 84.86 M2

SIP. E PERBASHKETA 15.04 M2

TOTAL 99.90 M2



Godina shërbimi dhe banimi me 4-7-8 kate dhe 3 kate të tjerë nëntokë. Hapësirat e gjelbërta dhe ato të përbashkëta janë fokusi kryesor i këtyre projekteve. Ato do të organizohen në kate të ndryshme, kryesisht pranë nyjeve lëvizëse dhe do të jenë në formën e terracave në çdo kat duke ofruar më shumë hapësirë publike për të nxitur ndërveprimin social. Pozicionuar në një nga zonat më të kërkuara të Tiranës dhe pranë të gjitha pikave strategjike të qytetit, Rezidenca AVID garanton standartin më të lartë të ndërtimit dhe cilësi të lartë jetese. Shërbimet janë menduar të jenë në katet e para ose vetëm në katin "0" pasi kjo vendosje bën që shërbimet të jenë sa më të aksesueshme.

shitje@usluga.al 069 20 82 222